
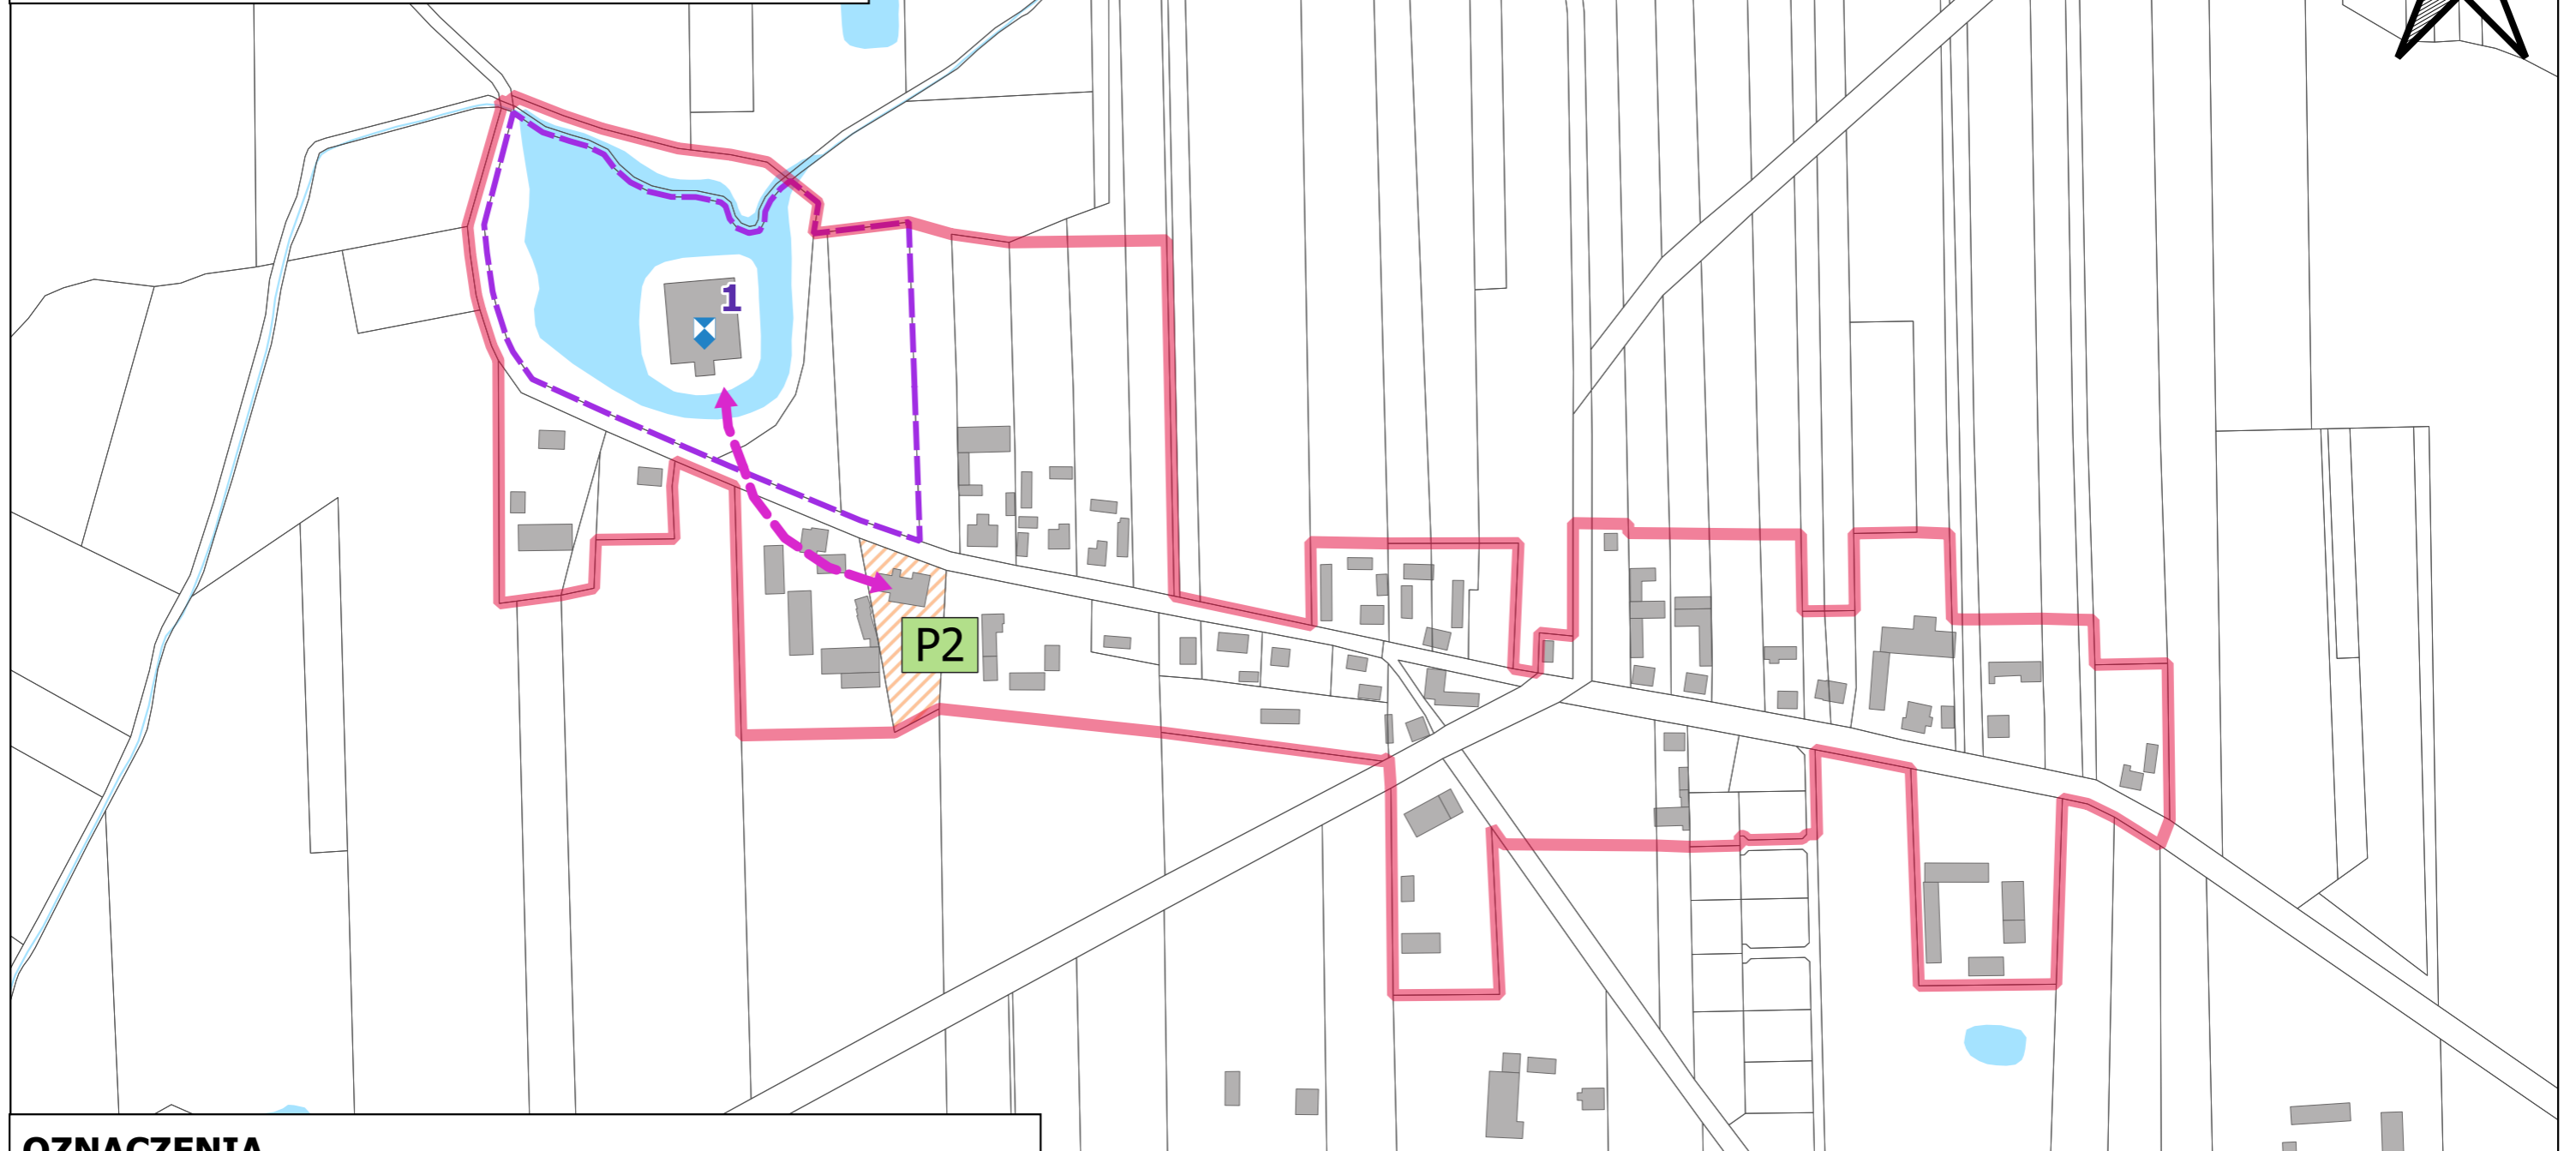


Załącznik nr 2

PODSTAWOWE KIERUNKI ZMIAN FUNKCJONALNO-PRZESTRZENNICH OBSZARU REWITALIZACJI BESIEKIERY

0 150 300 m

Skala 1: 5 000

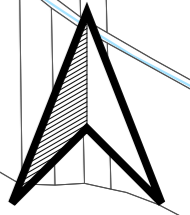

OZNACZENIA

Uwarunkowania przestrzenne

- Granice działek administracyjnych
- Istniejące budynki
- Wody powierzchniowe

Obiekty ujęte w Wojewódzkim Rejestrze Zabytków

- Ruiny Zamku w Besiekierach

Istniejące przestrzenie publiczne i miejsca integracji mieszkańców Gminy

- Teren wokół Ruin Zamku w Besiekierach

Uwarunkowania Prawne

- Granice obszaru rewitalizacji Gminy Grabów przyjęte Uchwałą nr XXV/142/25 Rady Miejskiej w Grabowie z dnia 30 grudnia 2025 r. w sprawie wyznaczenia obszaru zdegradowanego i obszaru rewitalizacji Gminy Grabów

Lokalizacja podstawowych przedsięwzięć rewitalizacyjnych o charakterze infrastrukturalnym

- P2 Lokalny Ośrodek Integracji i Turystyki „Besiekierska Przystań”

Kierunki zmian funkcjonalno-przestrzennych obszaru rewitalizacji

- Utworzenie nowych przestrzeni integracji społecznej
- Integracja kluczowych przestrzeni publicznych